


број на градежна парцела	намена	компатибилна намена	макс висина	катност	површина на парцела (m ²)	P (m ²) градба	бруто P (m ²) развиена	процент на изграденост %	коэффициент на искористеност
1	Г4.1 - Отворени, полузатворени и затворени складишта за индустриска стока	Согласно Правилник за урбанистичко планирање (Сл. весник на РМ, бр. 225/20)	10.00 m	П+1	7701m ²	3389m ²	6779m ²	44%	0.88
ВКУПНО:					7701m²	3389m²	6779m²	44%	0.88

проектна документација				
градежна парцела	намена на површини	класа на намена шифра	површина на парцели m ²	процент %
1	Г4.1 - Отворени, полузатворени и затворени складишта за индустриска стока	Г4.1	7701m ²	100.0%
ВКУПНО			7701m²	100.00%

ПОВРШИНА НА ОПФАТ	7701m ²	параметри
ПОВРШИНА ПОД ОБЈЕКТИ (m ²)		3389m ²
ИЗГРАДЕНА ПОВРШИНА (m ²)		6779m ²
ПРОЦЕНТ НА ИЗГРАДЕНОСТ		44%
КОЕФИЦИЕНТ НА ИСКОРИСТЕНОСТ		0.88
СООБРАЌАЈ		2462m ²
ЗЕЛЕНИЛО		1834m ²
ОПФАТ		7701m ²

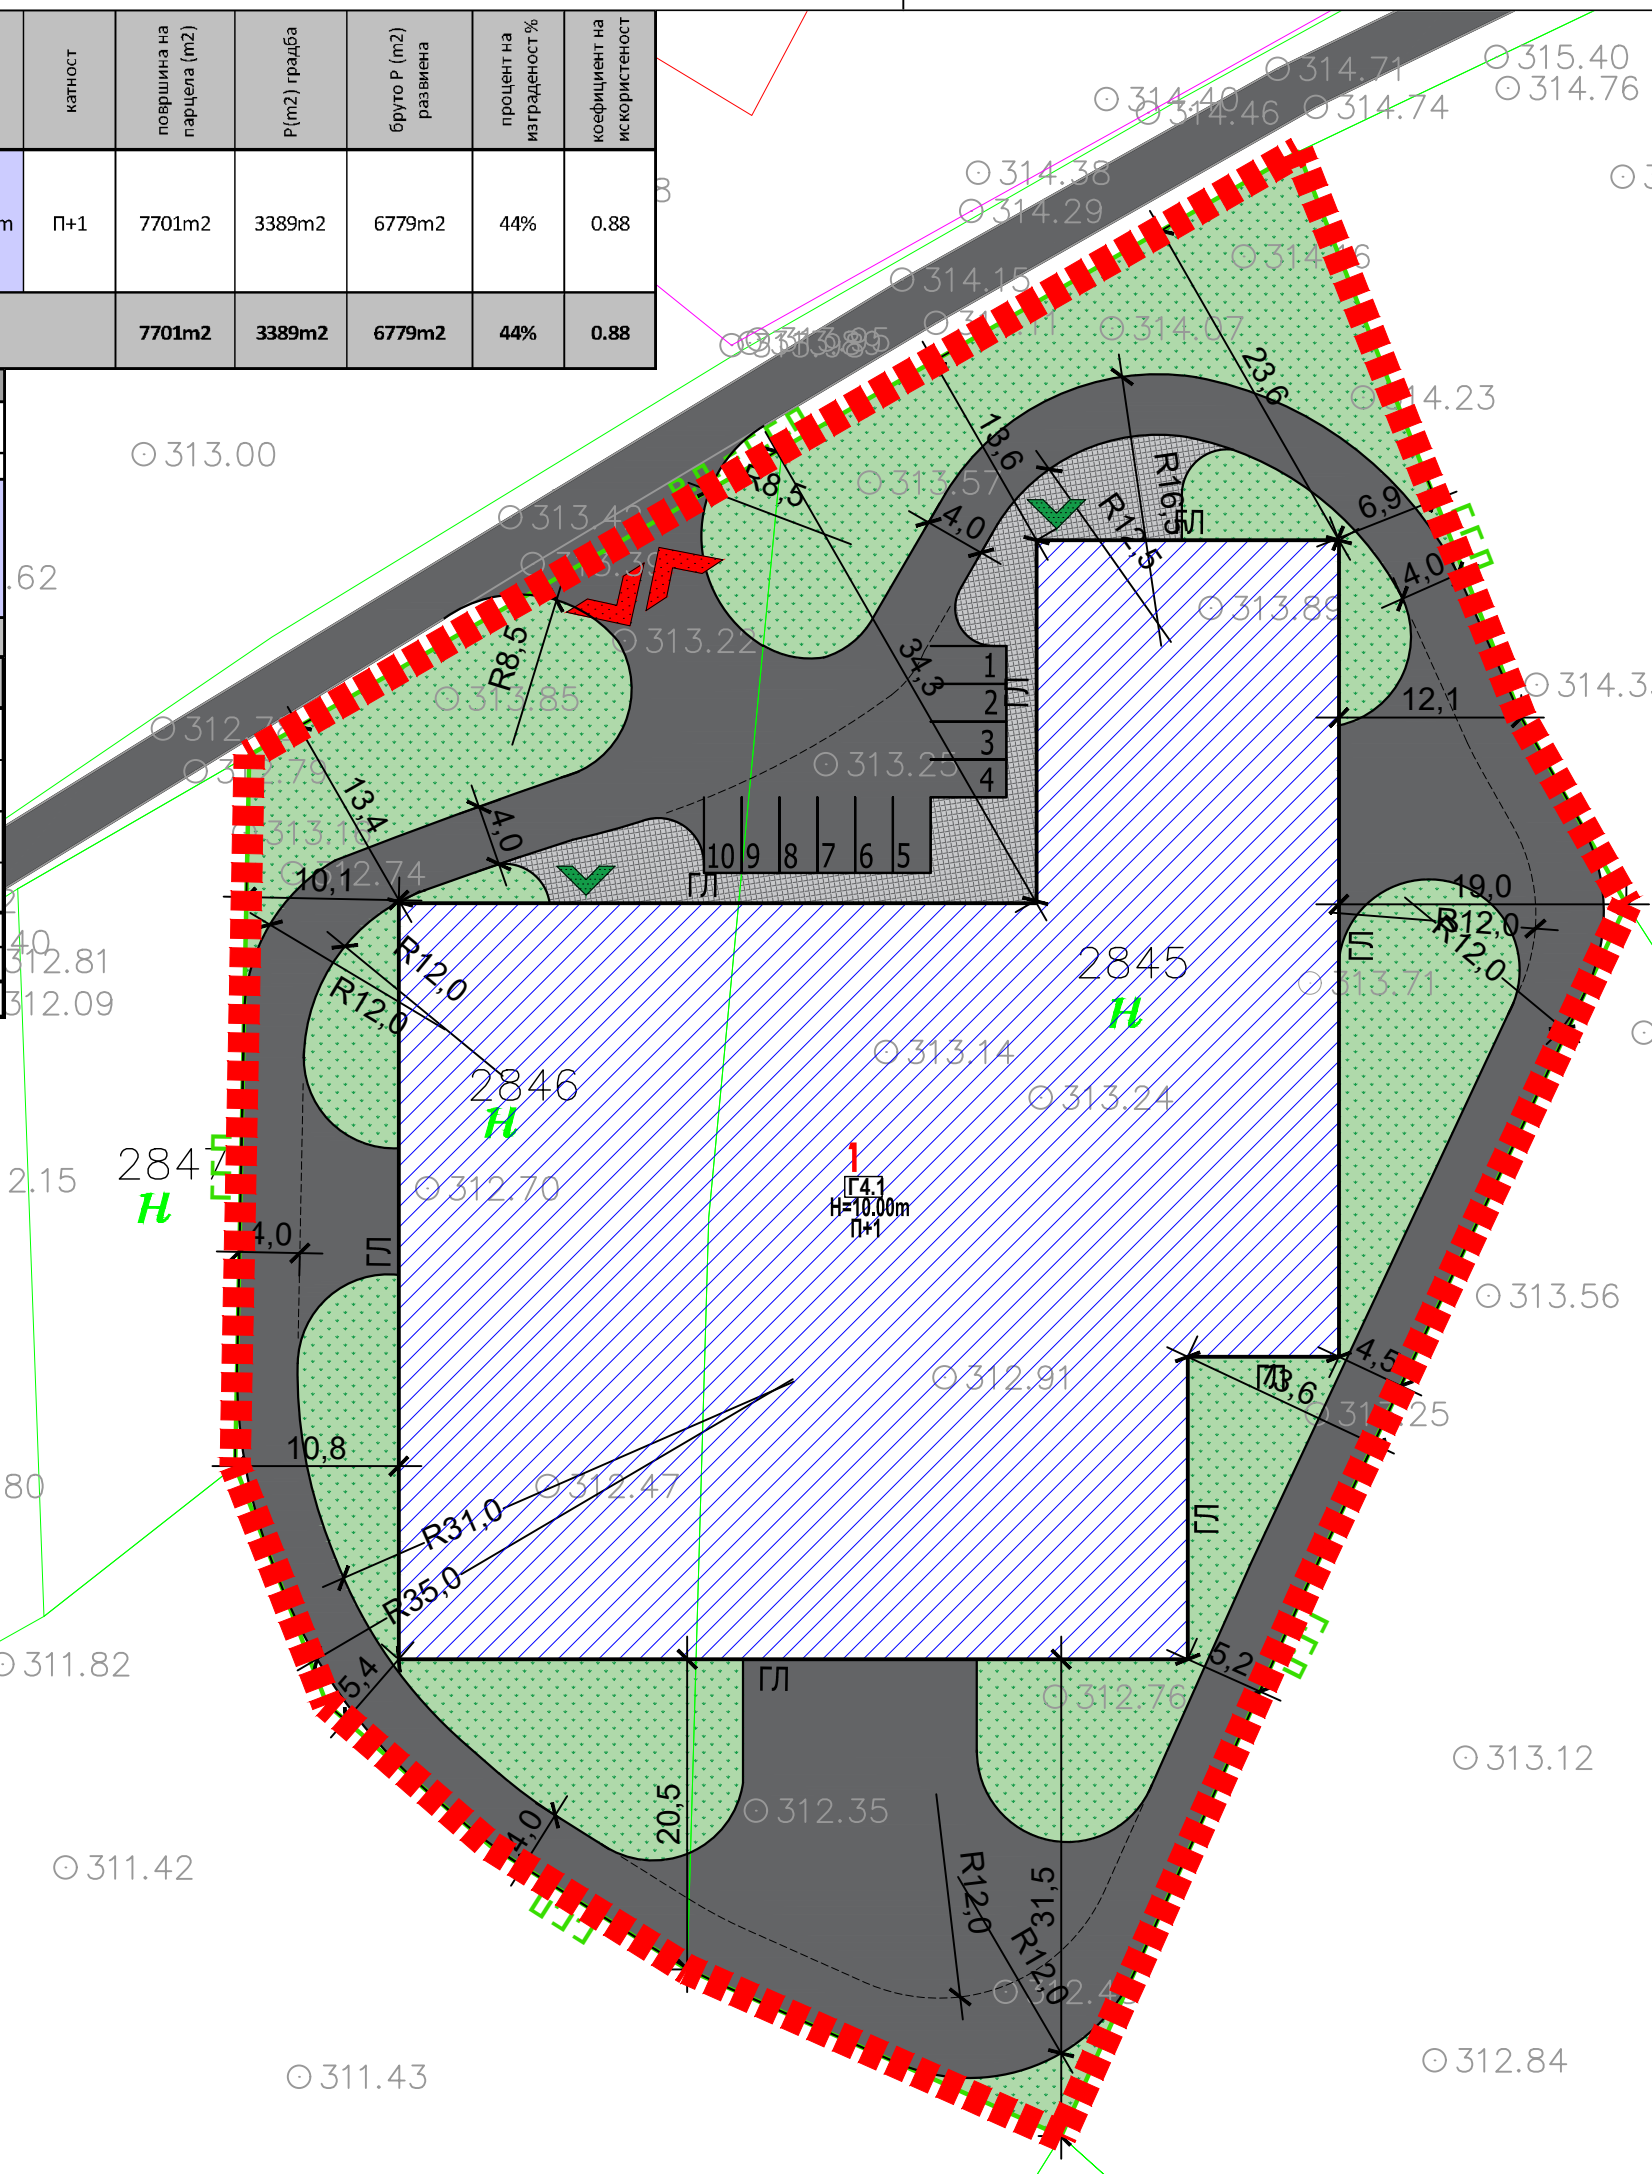

УРБАНИСТИЧКИ ПРОЕКТ ВОН ОПФАТ НА УРБАНИСТИЧКИ ПЛАН СО НАМЕНА Г 4.1 - ОТВОРЕНИ, ПОЛУЗАТВОРЕНИ И ЗАТВОРЕНИ СКЛАДИШТА ЗА ИНДУСТРИСКА СТОКА НА КП 2846 И КП 2845, КО ГЛУВО БРАЗДА, ОПШТИНА ЧУЧЕР САНДЕВО

- ЛЕГЕНДА**
- ГРАНИЦА НА ПРОЕКТЕН ОПФАТ
 - ПОВРШИНА НА ПРОЕКТЕН ОПФАТ P = 0,77 ha
 - РЛ РЕГУЛАЦИОНА ЛИНИЈА
 - ГП ГРАНИЦА НА ГРАДЕЖНА ПАРЦЕЛА
 - ГЛ ГРАДЕЖНА ЛИНИЈА
 - ЕЛЕМЕНТИ НА СООБРАЌАЈНИЦА
 - 1 НУМЕРАЦИЈА НА ГРАДЕЖНА ПАРЦЕЛА
 - П+1 КАТНОСТ НА ОБЈЕКТ
 - Н=8,00m ВИСИНА НА ОБЈЕКТИ
 - ПОВРШИНА ЗА ГРАДБА Г.Л.

- НАМЕНА НА ЗЕМЈИШТЕ**
- Г - РУДАРСТВО, ЕНЕРГЕТИКА, ИНДУСТРИЈА
 - Г4.1 - ОТВОРЕНИ, ПОЛУЗАТВОРЕНИ И ЗАТВОРЕНИ СКЛАДИШТА ЗА ИНДУСТРИСКА СТОКА
- СООБРАЌАЈ**
- КОЛОВОЗ
 - ПОСТОЕН ЛОКАЛЕН ПАТ
 - ТРОТОАР
 - ЗЕЛЕНИЛО
 - ЗАШТИТЕН ПОЈАС 20М НА ПОСТОЈНА МАГИСТРАЛА

ДРУШТВО ЗА ТРГОВИЈА И УСЛУГИ
БИЛД УРБАН ДООЕЛ Скопје

ЛИЦЕНЦА ЗА ИЗРАБОТУВАЊЕ
НА УРБАНИСТИЧКИ ПЛАНОВИ
БРОЈ 0090

ЛИЦЕНЦАТА ВАЖИ од:
30.07.2022 год.
на неопределено време

УРБАНИСТИЧКО РЕШЕНИЕ ЗА ПРОЕКТНИОТ ОПФАТ (ПОВРШНИ ЗА ГРАДЕЊЕ)

УРБАНИСТИЧКИ ПРОЕКТ ВОН ОПФАТ НА УРБАНИСТИЧКИ ПЛАН ЗА ИЗГРАДБА НА ОБЈЕКТ СО НАМЕНА Г4.1 - ОТВОРЕНИ, ПОЛУЗАТВОРЕНИ И ЗАТВОРЕНИ СКЛАДИШТА ЗА ИНДУСТРИСКА СТОКА, НА КП 2846 И КП 2845, КО ГЛУВО БРАЗДА, ОПШТИНА ЧУЧЕР САНДЕВО

ТЕХ. БР. 0801-116/21 **М 1:1000**

УПРАВИТЕЛ: БОЈАН МУЛИЧКОВСКИ

ИНВЕСТИТОР:
ИБРАХИМ СУЛЕЈМАНИ
НУСРЕТ СУЛЕЈМАНИ
ФУРКАН СУЛЕЈМАНИ

ЛОКАЦИЈА: О. ЧУЧЕР САНДЕВО 09.2022