


површина на проектн опфат	број на градежна парцела	број на објект	намена	компјутациона намена	макс висина	катност	површина на парцела (m ²)	P(m ²) намена	P(m ²) градеба	бруто P (m ²) размена	процент на изградност %	коэффициент на искористеност	
2984m ²	1.1	1.1.1	G2.1 – Лесна градежна индустрија - База за производство на асфалт	Согласно Правилник за урбанистичко планирање (Сл. весник на РМ, бр. 225/20, 219/21, 104/22 и 99/23)	34,00m	П	1142m ²	1142m ²	1142m ²		42,7%	0,43	
		1.1.2	E1.8 - Трансформаторски станици и подстанции	Согласно Правилник за урбанистичко планирање (Сл. весник на РМ, бр. 225/20, 219/21, 104/22 и 99/23)	5,00m	П	2676m ²	20m ²	20m ²	20m ²			
			зеленило	-	-	-	-	695m ²	-	-	-	26,0%	-
			сообраќај	-	-	-	-	819m ²	-	-	-	30,6%	-
ВКУПНО: (ПОКАЗАТЕЛИ НА НИВО НА ПАРЦЕЛА)							2676m ²	2656m ²	1142m ²	1142m ²	43%	0,43	
			E1.1 - Јавни патишта со пратечки градби и инсталации	-	-	-	307m ²	307m ²	307m ²		-	-	

проектна документација				
градежна парцела	намена на површини	класа на намена шифра	површина на парцели m ²	процент %
1.1	G2.1 – Лесна градежна индустрија - База за производство на асфалт	G2.1	2676 m ²	89,7%
-	E1.1 - Јавни патишта со пратечки градби и инсталации	E1.1	307 m ²	10,3%
ВКУПНО			2984m²	100,0%

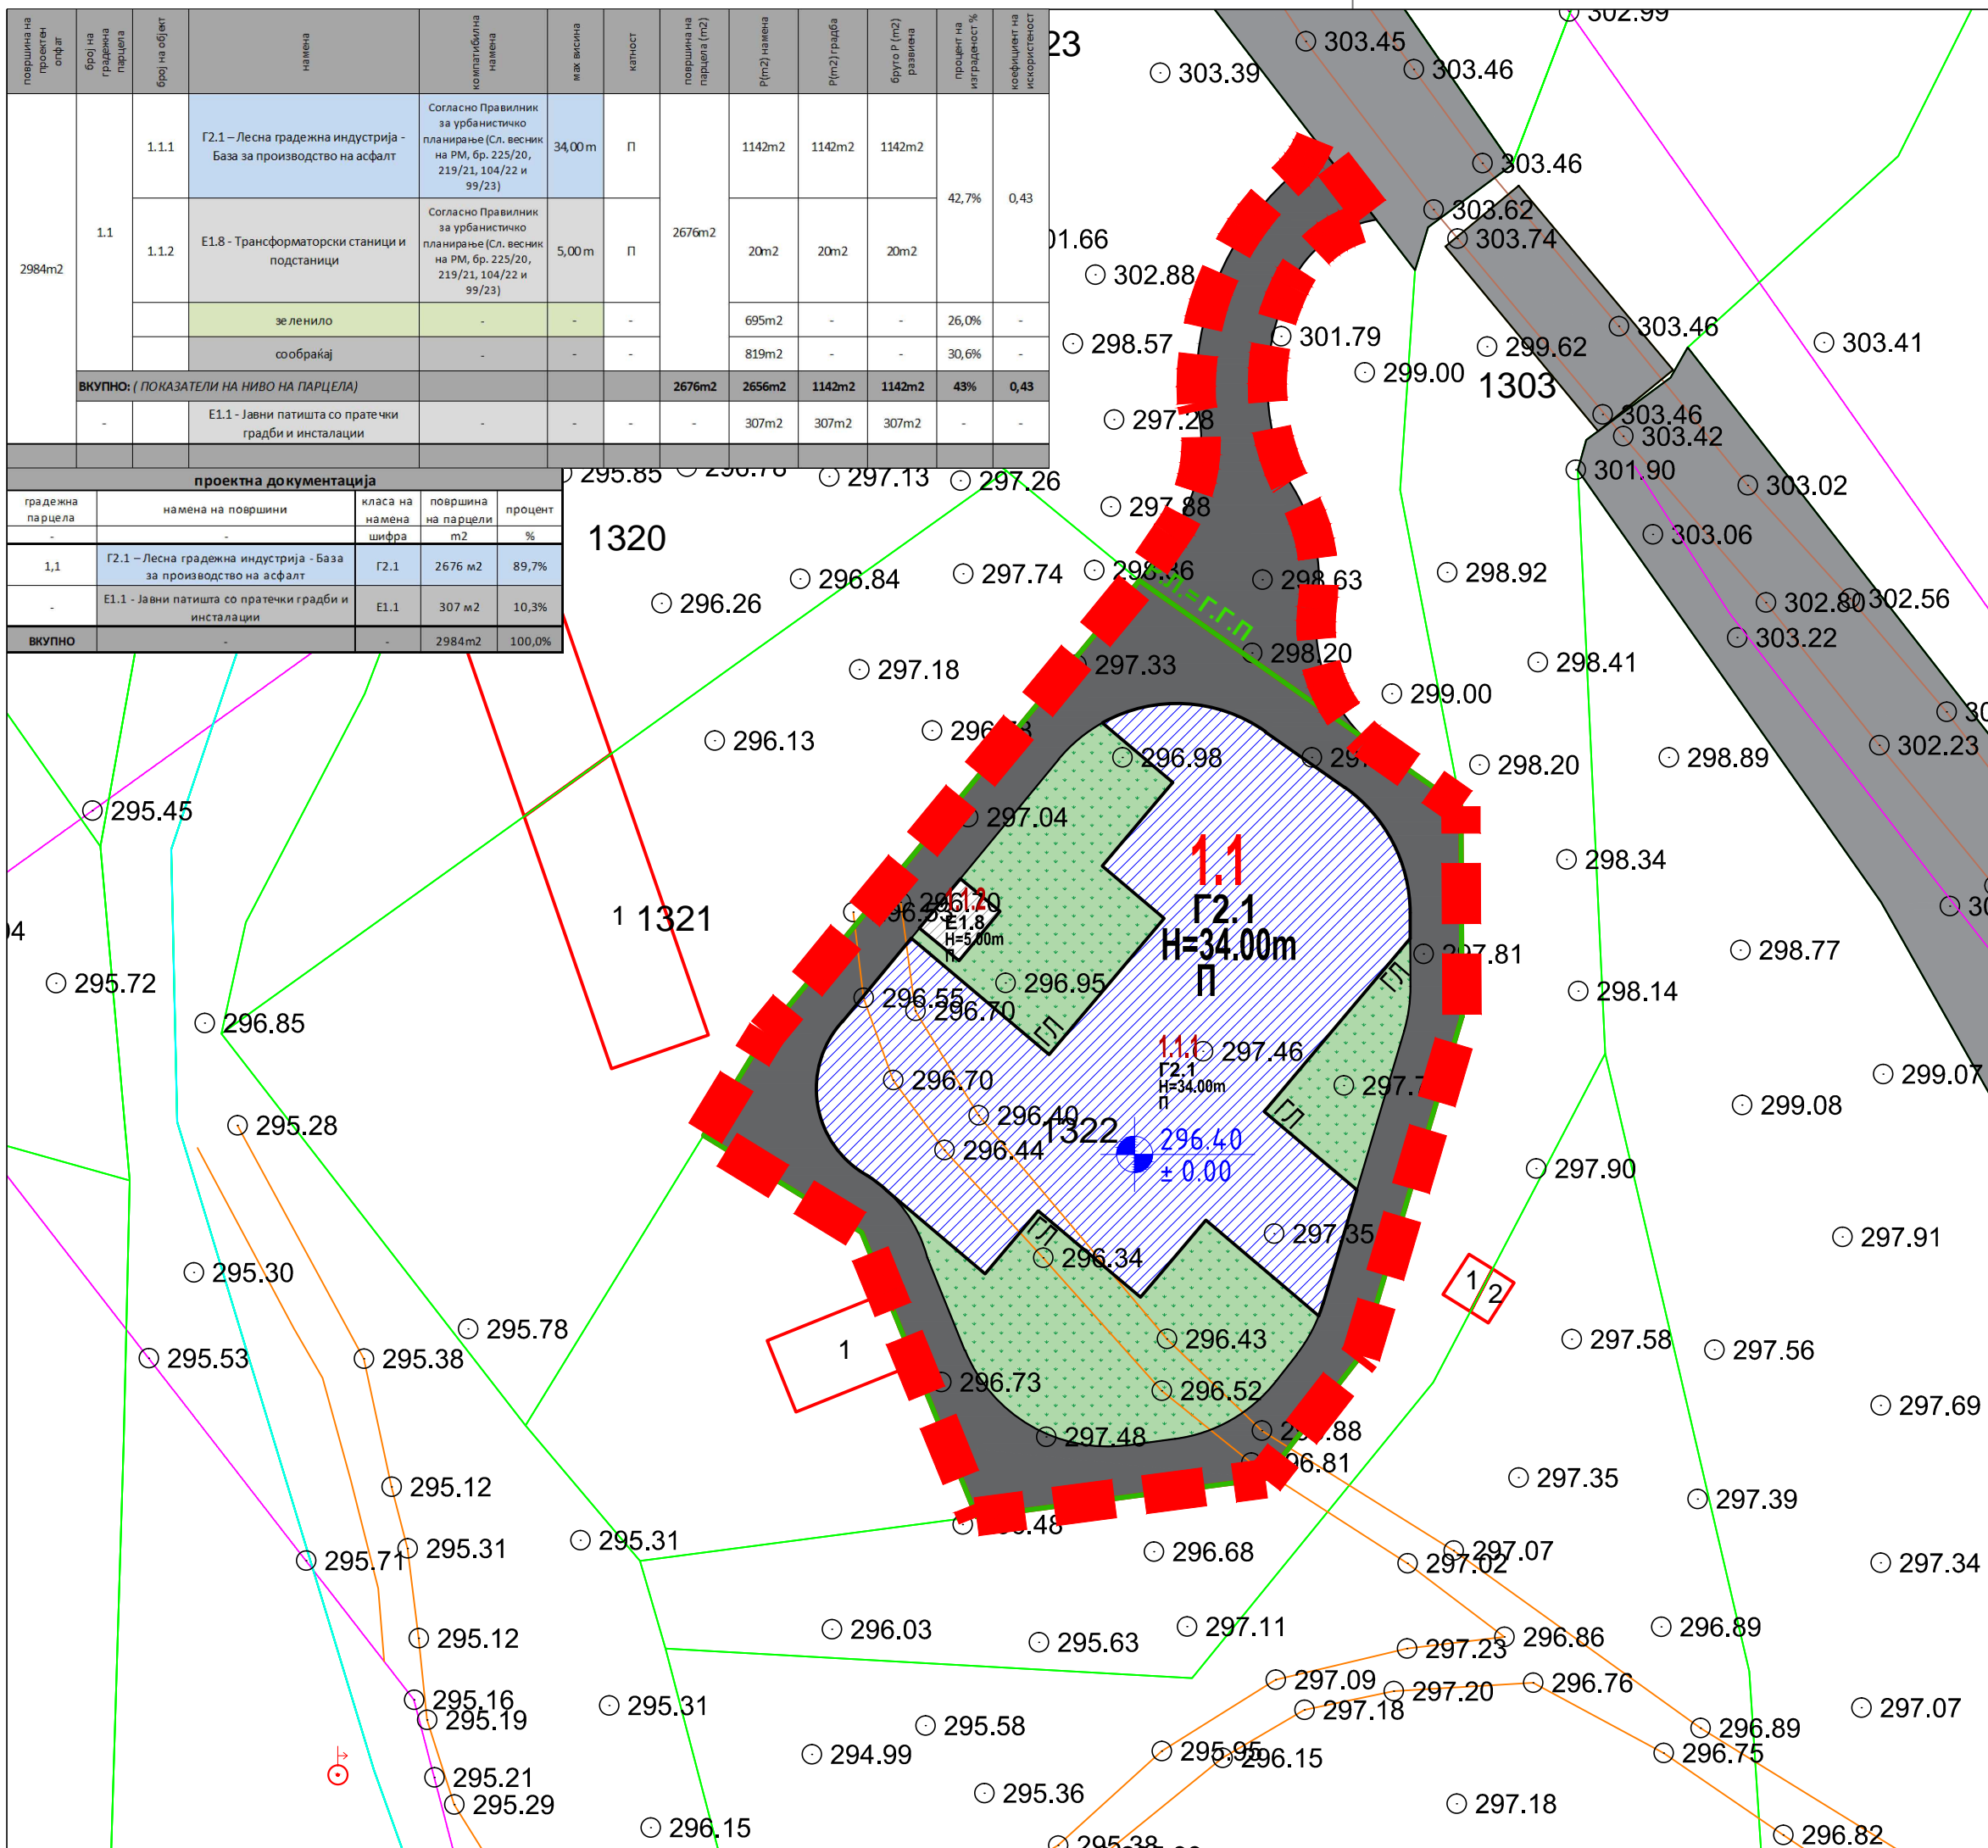

УРБАНИСТИЧКИ ПРОЕКТ ВОН ОПФАТ НА УРБАНИСТИЧКИ ПЛАН СО НАМЕНА G2.1 - ЛЕСНА ГРАДЕЖНА ИНДУСТРИЈА -БАЗА ЗА ПРОИЗВОДСТВО НА АСФАЛТ, НА ДЕЛ ОД КП 1322 КО ГЛУВО БРАЗДА, ОПШТИНА ЧУЧЕР САНДЕВО И ПРИСТАПЕН ПАТ НА ДЕЛ ОД КП 1323, КО ГЛУВО БРАЗДА, ОПШТИНА ЧУЧЕР САНДЕВО

- ЛЕГЕНДА**
- ГРАНИЦА НА ПРОЕКТЕН ОПФАТ
 - ПОВРШИНА НА ПРОЕКТЕН ОПФАТ P = 0,30 ha
 - РЕГУЛАЦИОНА ЛИНИЈА
 - ГРАНИЦА НА ГРАДЕЖНА ПАРЦЕЛА
 - ГРАДЕЖНА ЛИНИЈА
 - 1 ЕЛЕМЕНТИ НА СООБРАЌАЈНИЦА
 - п НУМЕРАЦИЈА НА ГРАДЕЖНА ПАРЦЕЛА
 - п КАТНОСТ НА ОБЈЕКТ
 - H=34,00m ВИСИНА НА ОБЈЕКТИ
 - П ПОВРШИНА ЗА ГРАДБА
- НАМЕНА НА ЗЕМЈИШТЕ**
- Г - РУДАРСТВО, ЕНЕРГЕТИКА, ИНДУСТРИЈА
 - G2.1 - ЛЕСНА ГРАДЕЖНА ИНДУСТРИЈА - БАЗА ЗА ПРОИЗВОДСТВО НА АСФАЛТ
 - E1.8 - ВОДОВИ ЗА ПРЕНОС НА ЕЛЕКТРИЧНА ЕНЕРГИЈА (ТРАФОСТАНИЦА)
- ГРАДБИ ОД НИСКОГРАДБАТА - ИНФРАСТРУКТУРИ**
- E1.1 - ЈАВНИ ПАТИШТА СО ПРАТЕЧКИ ГРАДБИ И ИНСТАЛАЦИИ
- СООБРАЌАЈ**
- КОЛОВОЗ
 - ЗЕЛЕНИЛО

ДРУШТВО ЗА ТРГОВИЈА И УСЛУГИ
БИЛД УРБАН ДООЕЛ Скопје

ЛИЦЕНЦА ЗА ИЗРАБОТУВАЊЕ
НА УРБАНИСТИЧКИ ПЛАНОВИ
БРОЈ 0090

ЛИЦЕНЦАТА Е ИЗДАДЕНА НА
НЕОПРЕДЕЛЕНО ВРЕМЕ ОД:
30.07.2022 год.



**УРБАНИСТИЧКО РЕШЕНИЕ ЗА ПРОЕКТНИОТ
ОПФАТ (ПОВРШИНИ ЗА ГРАДЕЊЕ)**

УРБАНИСТИЧКИ ПРОЕКТ ВОН ОПФАТ НА
УРБАНИСТИЧКИ ПЛАН СО НАМЕНА G2.1 - ЛЕСНА
ГРАДЕЖНА ИНДУСТРИЈА - БАЗА ЗА ПРОИЗВОДСТВО
НА АСФАЛТ, НА ДЕЛ ОД КП 1322, КО ГЛУВО БРАЗДА,
ОПШТИНА ЧУЧЕР САНДЕВО И ПРИСТАПЕН ПАТ НА
ДЕЛ ОД КП 1323, КО ГЛУВО БРАЗДА, ОПШТИНА
ЧУЧЕР САНДЕВО

ТЕХ. БР. 0801-1032/22 **М 1:500** **3** ЛИСТ БР.

ПЛАНЕР ПОТПИСНИК:
БОЈАН МУЛИЧКОВСКИ, дипл.инж.арх., овл.бр.0.0070

ПЛАНЕР:
МОНИКА АНГЕЛОВСКИ, дипл.инж.арх., овл.бр.0.0682

УПРАВИТЕЛ: БОЈАН МУЛИЧКОВСКИ

ИНВЕСТИТОР:
ДГПТУ БИТЕМ ДООЕЛ СКОПЈЕ

ЛОКАЦИЈА: О. ЧУЧЕР САНДЕВО **06.2023**