



УРБАНИСТИЧКИ ПРОЕКТ ВОН ОПФАТ НА УРБАНИСТИЧКИ ПЛАН СО НАМЕНА Г 4.1 - ОТВОРЕНИ, ПОЛУЗАТВОРЕНИ И ЗАТВОРЕНИ СКЛАДИШТА ЗА ИНДУСТРИСКА СТОКА НА КП 3115/6 И КП 3115/7 КО ГЛУВО БРАЗДА, ОПШТИНА ЧУЧЕР САНДЕВО

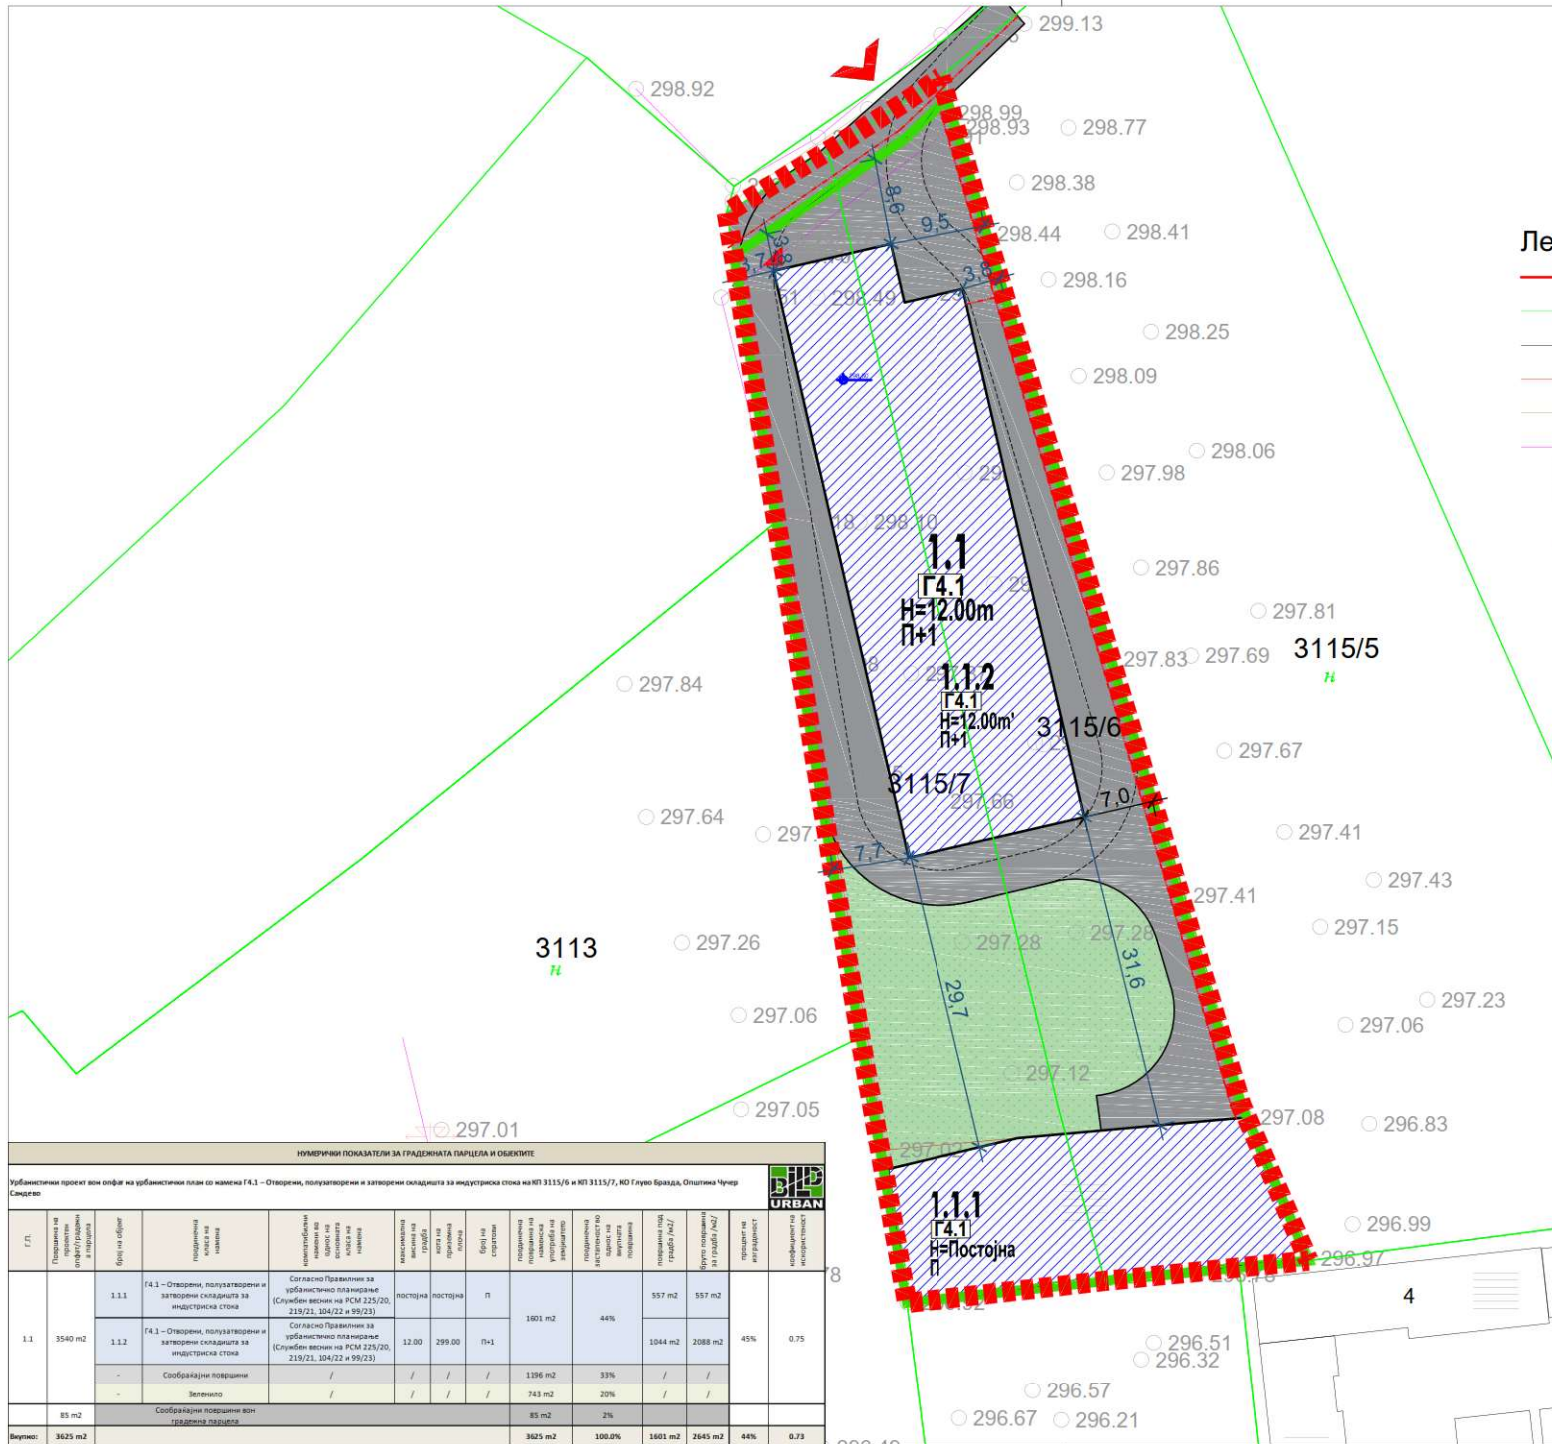

Легенда

- ЛЕГЕНДА**
- ГРАНИЦА НА ПРОЕКТЕН ОПФАТ
 - ПОВРШИНА НА ПРОЕКТЕН ОПФАТ $P = 0,36 \text{ ha}$
 - РЕГУЛАЦИОНА ЛИНИЈА
 - ГРАНИЦА НА ГРАДЕЖНА ПАРЦЕЛА
 - ГРАДЕЖНА ЛИНИЈА
 - ЕЛЕМЕНТИ НА СООБРАЌАЈНИЦА
 - 1.1 НУМЕРАЦИЈА НА ГРАДЕЖНА ПАРЦЕЛА
 - п+1 КАТНОСТ НА ОБЈЕКТ
 - H=12,00m ВИСОЧИНА НА ОБЈЕКТИ
 - Г.Л. ПОВРШИНА ЗА ГРАБВА
- НАМЕНА НА ЗЕМЈИШТЕ**
- Г. РУДАРСТВО, ЕНЕРГЕТИКА, ИНДУСТРИЈА
 - Г4 ЗГРАДИ ЗА ИНДУСТРИСКИ СЕРВИСИ РЕЗЕРВОАРИ, СИЛОСИ И СКЛАДИШТА
- НАМЕНА НА ГРАДЕБИ**
- Г4.1 Г4.1 - Отворени, полузатворени и затворени складишта за индустриска стока
- СООБРАЌАЈ**
- СООБРАЌАЈ
 - ЗЕЛЕНИЛО
- ВЛЕЗОВИ**
- V ВЛЕЗ ВО ПАРЦЕЛА
 - + 296,80 КОТА НА ПРИЗЕМНА ПЛОЧА

ГП 1.1	Изградена површина	1601 м ²	45%
	Зеленило	743 м ²	21%
	Сообраќај	1196 м ²	34%
	Вкупно	3540 м²	100%

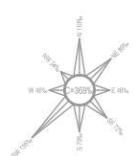

УРБАНИСТИЧКО РЕШЕНИЕ ЗА ПРОЕКТИОТ ОПФАТ (ПОВРШИНИ ЗА ГРАДЕЊЕ)

УРБАНИСТИЧКИ ПРОЕКТ ВОН ОПФАТ НА УРБАНИСТИЧКИ ПЛАН СО НАМЕНА Г4.1 - ОТВОРЕНИ, ПОЛУЗАТВОРЕНИ И ЗАТВОРЕНИ СКЛАДИШТА ЗА ИНДУСТРИСКА СТОКА НА КП 3115/6 И КП 3115/7, КО ГЛУВО БРАЗДА, ОПШТИНА ЧУЧЕР САНДЕВО

ТЕХ. БР. 08/01-154/23 М 1:500

УПРАВИТЕЛ: БОЈАН МУЛИЧКОВСКИ

ПЛАНЕР ПОТПИСНИК: БОЈАН МУЛИЧКОВСКИ д.и.а., овл.бр. 0.0070

ПЛАНЕР: МОНИКА АНГЕЛОВСКИ д.и.а., овл.бр. 0.0682

ИНВЕСТИТОР: АДНАН РАМАДАНОВСКИ

ЕУРО-МАК АЗИЈА ДООЕЛ УВОЗ-ИЗВОЗ САРАЈ СКОПЈЕ

ЛОКАЦИЈА: О. ЧУЧЕР САНДЕВО

11.2024

НУМЕРИЧКИ ПОКАЗАТЕЛИ ЗА ГРАДЕЖНАТА ПАРЦЕЛА И ОБЈЕКТИТЕ															
Г.Л.	Површина на парцелата за проектниот опфат (вклучувајќи ја површината на влезот)	Број на објект	Парцелна намена	Категоризација на објектот според намената на парцелата	Максимална височина на објектот	Височина на објектот	Број на приземна плоча	Број на спратови	Површина на приземната плоча на објектот	Површина на приземната плоча на објектот	Површина на приземната плоча на објектот	Сооднос на површина на приземната плоча на објектот			
1.1	3540 м ²	1.1.1	Г4.1 - Отворени, полузатворени и затворени складишта за индустриска стока	Согласно Правилникот за урбанистичко планирање (Службен весник на РСМ 225/20, 219/21, 104/22 и 99/23)	постојна	постојна	п	1	1901 м ²	44%	557 м ²	557 м ²			
		1.1.2	Г4.1 - Отворени, полузатворени и затворени складишта за индустриска стока	Согласно Правилникот за урбанистичко планирање (Службен весник на РСМ 225/20, 219/21, 104/22 и 99/23)	12,00	299,00	п+1	1	1044 м ²	30%	2088 м ²	45%			
		-	Сообраќајни површини	/	/	/	/	/	1196 м ²	33%	/	/			
		-	Зеленило	/	/	/	/	/	743 м ²	20%	/	/			
	85 м ²		Сообраќајни површини вон градежна парцела					85 м ²	2%						
Вкупно:	3625 м²							3625 м²	100,0%			1901 м²	2645 м²	44%	0,73