


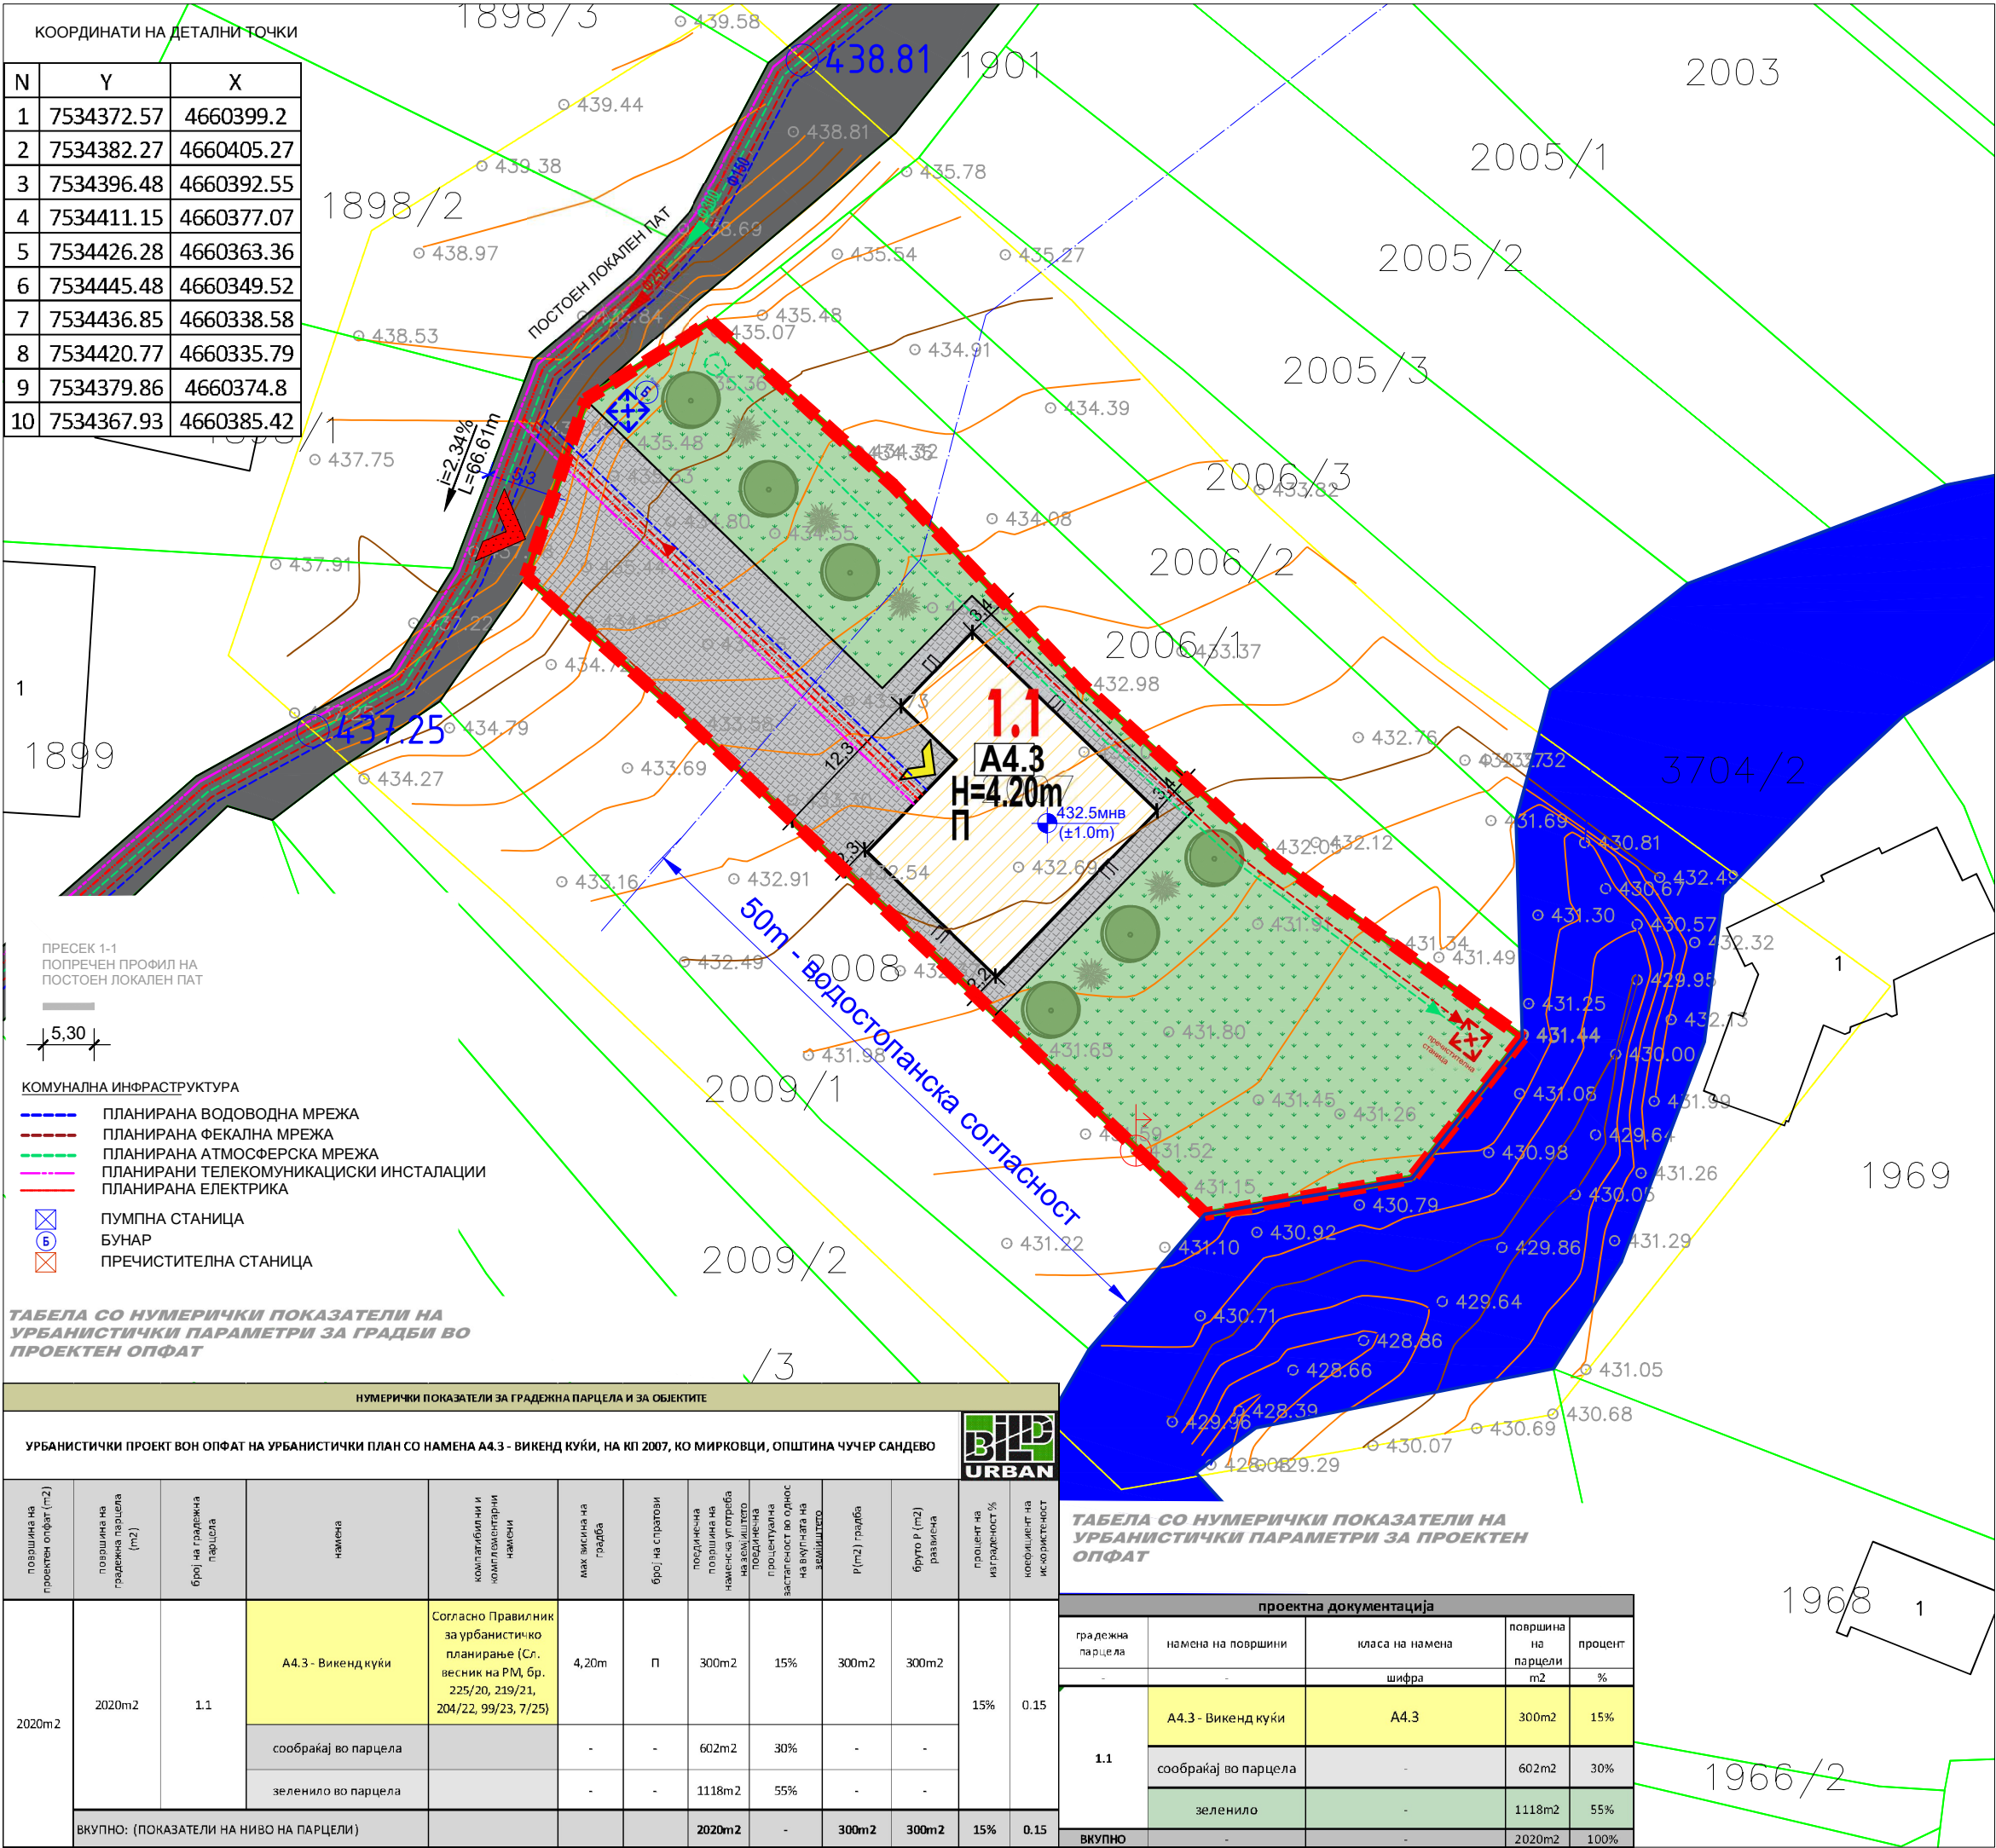

УРБАНИСТИЧКИ ПРОЕКТ ВОН ОПФАТ НА УРБАНИСТИЧКИ ПЛАН НАМЕНА А4.3 - ВИКЕНД КУЌИ НА КП 2007, КО МИРКОВЦИ ОПШТИНА ЧУЧЕР САНДЕВО

- ЛЕГЕНДА
- ГРАНИЦА НА ПРОЕКТЕН ОПФАТ

ПОВРШИНА НА ПРОЕКТЕН ОПФАТ

ГРАНИЦА НА НАМЕНА

РП

РЕГУЛАЦИОНА ЛИНИЈА

ГП

ГРНИЦА НА ГРАДЕЖНА ПАРЦЕЛА

ГЛ

ГРАДЕЖНА ЛИНИЈА

ЕЛЕМЕНТИ НА СООБРАЌАЈНИЦА

1.1

НУМЕРАЦИЈА НА ГРАДЕЖНА ПАРЦЕЛА

П

КАТНОСТ НА ОБЈЕКТ

H=4.20m

ВИСИНА НА ОБЈЕКТИ

ПОВРШИНА ЗА ГРАДБА

Г.Л.
- P = 2020 m2


НАМЕНА НА ЗЕМЈИШТЕ
А - ГРАДБИ ЗА ДОМУВАЊЕ И ПРЕСТОЈ НА ЛУЃЕ
А4.3 - ВИКЕНД КУЌИ

- СООБРАЌАЈ
- ПОСТОЕН ЛОКАЛЕН ПАТ
- ПОПЛОЧЕНА ПОВРШИНА
- ЗЕЛЕНИЛО
- РЕКА
- ВЛЕЗ/ИЗЛЕЗ ВО ПАРЦЕЛА
- ВЛЕЗ/ИЗЛЕЗ ВО ОБЈЕКТ
- 436.00

КОТА НА ПРИЗЕМНА ПЛОЧА НА ГРАДБА
- i=2.34%
L=66.61m

НИВЕЛМАН
- 440.05

ВИСИНСКА КОТА
- ПАРТЕРНО УРЕДУВАЊЕ И ЗЕЛЕНИЛО
- СРЕДНО ЗЕЛЕНИЛО ВО ГП
- ВИСОКО ЗЕЛЕНИЛО ВО ГП

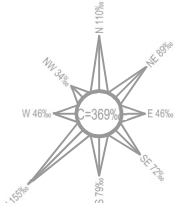

БИЛД

URBAN

ДРУШТВО ЗА ТРГОВИЈА И УСЛУГИ

БИЛД УРБАН ДООЕЛ Скопје

ЛИЦЕНЦА ЗА ИЗРАБОТУВАЊЕ

НА УРБАНИСТИЧКИ ПЛАНОВИ

БРОЈ 0090

ЛИЦЕНЦАТА Е ИЗДАДЕНА НА

НЕОПРЕДЕЛЕНО ВРЕМЕ ОД:

30.07.2022 год.

У

ФАЗА

Урбанистичко решение за
проектниот опфат (синтезно)

УРБАНИСТИЧКИ ПРОЕКТ ВОН ОПФАТ НА
УРБАНИСТИЧКИ ПЛАН СО НАМЕНА А4.3 -
ВИКЕНД КУЌИ, НА КП 2007 КО МИРКОВЦИ,
ОПШТИНА ЧУЧЕР САНДЕВО

ТЕХ. БР. 0801-385/24

М 1:500

ЛИСТ БР. 7

ПЛАНЕР ПОТПИСНИК:
БОЈАН МУЛИЧКОВСКИ, дипл. инж. арх., овл. бр. 0.0070

ПЛАНЕРИ:
МЕЛАНИЈА КАЛАЈДСКА, дипл. инж. арх., овл. бр. 0.0617

УПРАВИТЕЛ: БОЈАН МУЛИЧКОВСКИ

НАРАЧАТЕЛ:
ТАТЈАНА САЧЕВСКА

ЛОКАЦИЈА:
КО МИРКОВЦИ, ОПШТИНА ЧУЧЕР САНДЕВО

ДАТУМ: 05.2025