


УРБАНИСТИЧКИ ПРОЕКТ ВОНОПФАТ НА УРБАНИСТИЧКИ ПЛАН СО НАМЕНА Г 4.1 - ОТВОРЕНИ, ПОЛУЗАТОРЕНИ И ЗАТВОРЕНИ СКЛАДИШТА ЗА ИНДУСТРИСКА СТОКА НА ДЕЛУ ОД КП 3341 КО ГЛУВОБРАЗДА ОПШТИНА ЧУЧЕР САНДЕВО И ПРИСТАПЕН ПАТ

ЛЕГЕНДА

- ГРАНИЦА НА ПРОЕКЕН ОПФАТ
- ПОВРШИНА НА ПЛАНСКИ ОПФАТ
- ГРАНИЦА НА НАМЕНА
- РЕГУЛАЦИОНА ЛИНИЈА
- ГРАНИЦА НА ГРАДЕЖНА ПАРЦЕЛА
- ГРАДЕЖНА ЛИНИЈА
- ЕЛЕМЕНТИ НА СООБРАЌАНИЈА
- НУМЕРАЦИЈА НА ГРАДЕЖНА ПАРЦЕЛА
- КАТНОСТ НА ОБЈЕКТ
- ВИСИНА НА ОБЈЕКТИ
- ПОВРШИНА ЗА ГРАДЕБА
- НИВЕЛМАН
- ВИСИНСКА КОТА
- КОТА НА ИМПЛАМЕНТА
- НАМЕНА НА ЗЕМЛИШТЕ
- Г - РУДАРСТВО, ЕНЕРГЕТИКА, ИНДУСТРИЈА
- Г4.1 - ОТВОРЕНИ, ПОЛУЗАТОРЕНИ И ЗАТВОРЕНИ СКЛАДИШТА ЗА ИНДУСТРИСКА СТОКА
- Е1.8 - ИНФРАСТРУКТУРА ЗА ПРЕНОС НА ЕЛ. ЕНЕРГИЈА (ПРАВОСТАНИЦА)
- СООБРАЌА
- КОПОВОС
- ПОСТОЈЕН ИЗЖАЛЕН ПАТ
- ТРОТОАР
- ЗЕЛЕНИЛО

P = 0.53 ha

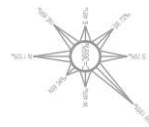

ДРУШТВО ЗА УРБАНИЗМА И УСЛУГИ
ВИДИ УРБАН ДООЕЛ Скопје
ЛИЦЕНЦА ЗА ПРИБАРУВАЊЕ
НА УРБАНИСТИЧКИ ПЛАНОВИ
БРОЈ 00190
ИЗДАВАЊЕ И ИЗМЕНА НА
ПРОЕКТИ
30.07.2022 ГОДИНА


УРБАНИСТИЧКО РЕШЕНИЕ ЗА ПРОЕКТИОНИ
ОПФАТ (ПОВРШИНИ ЗА ГРАДЕЊЕ)

УРБАНИСТИЧКИ ПРОЕКТ ВОНОПФАТ НА УРБАНИСТИЧКИ
ПЛАН СО НАМЕНА Г4.1 - ОТВОРЕНИ, ПОЛУЗАТОРЕНИ И
ЗАТВОРЕНИ СКЛАДИШТА ЗА ИНДУСТРИСКА СТОКА, НА ДЕЛУ
ОД КП 3341, КО ГЛУВОБРАЗДА, ОПШТИНА ЧУЧЕР
САНДЕВО И ПРИСТАПЕН ПАТ
ТЕХ. БР. 0801-12623

ПЛАНИР ПОТТИНСКИ:
БОЈАН МУЛИЧКОВСКИ, Јулијана Миле, бр. 0.0076

ПЛАНИР:
МОНИКА АНГЕЛОВСКИ, Јулијана Миле, бр. 0.0682

УПРАВИТЕЛ: БОЈАН МУЛИЧКОВСКИ
ИНВЕСТИТОР:
СВЕТЛАНА КОСТАДИНОВА
ЛОКАЦИЈА: О. ЧУЧЕР САНДЕВО 03.2024

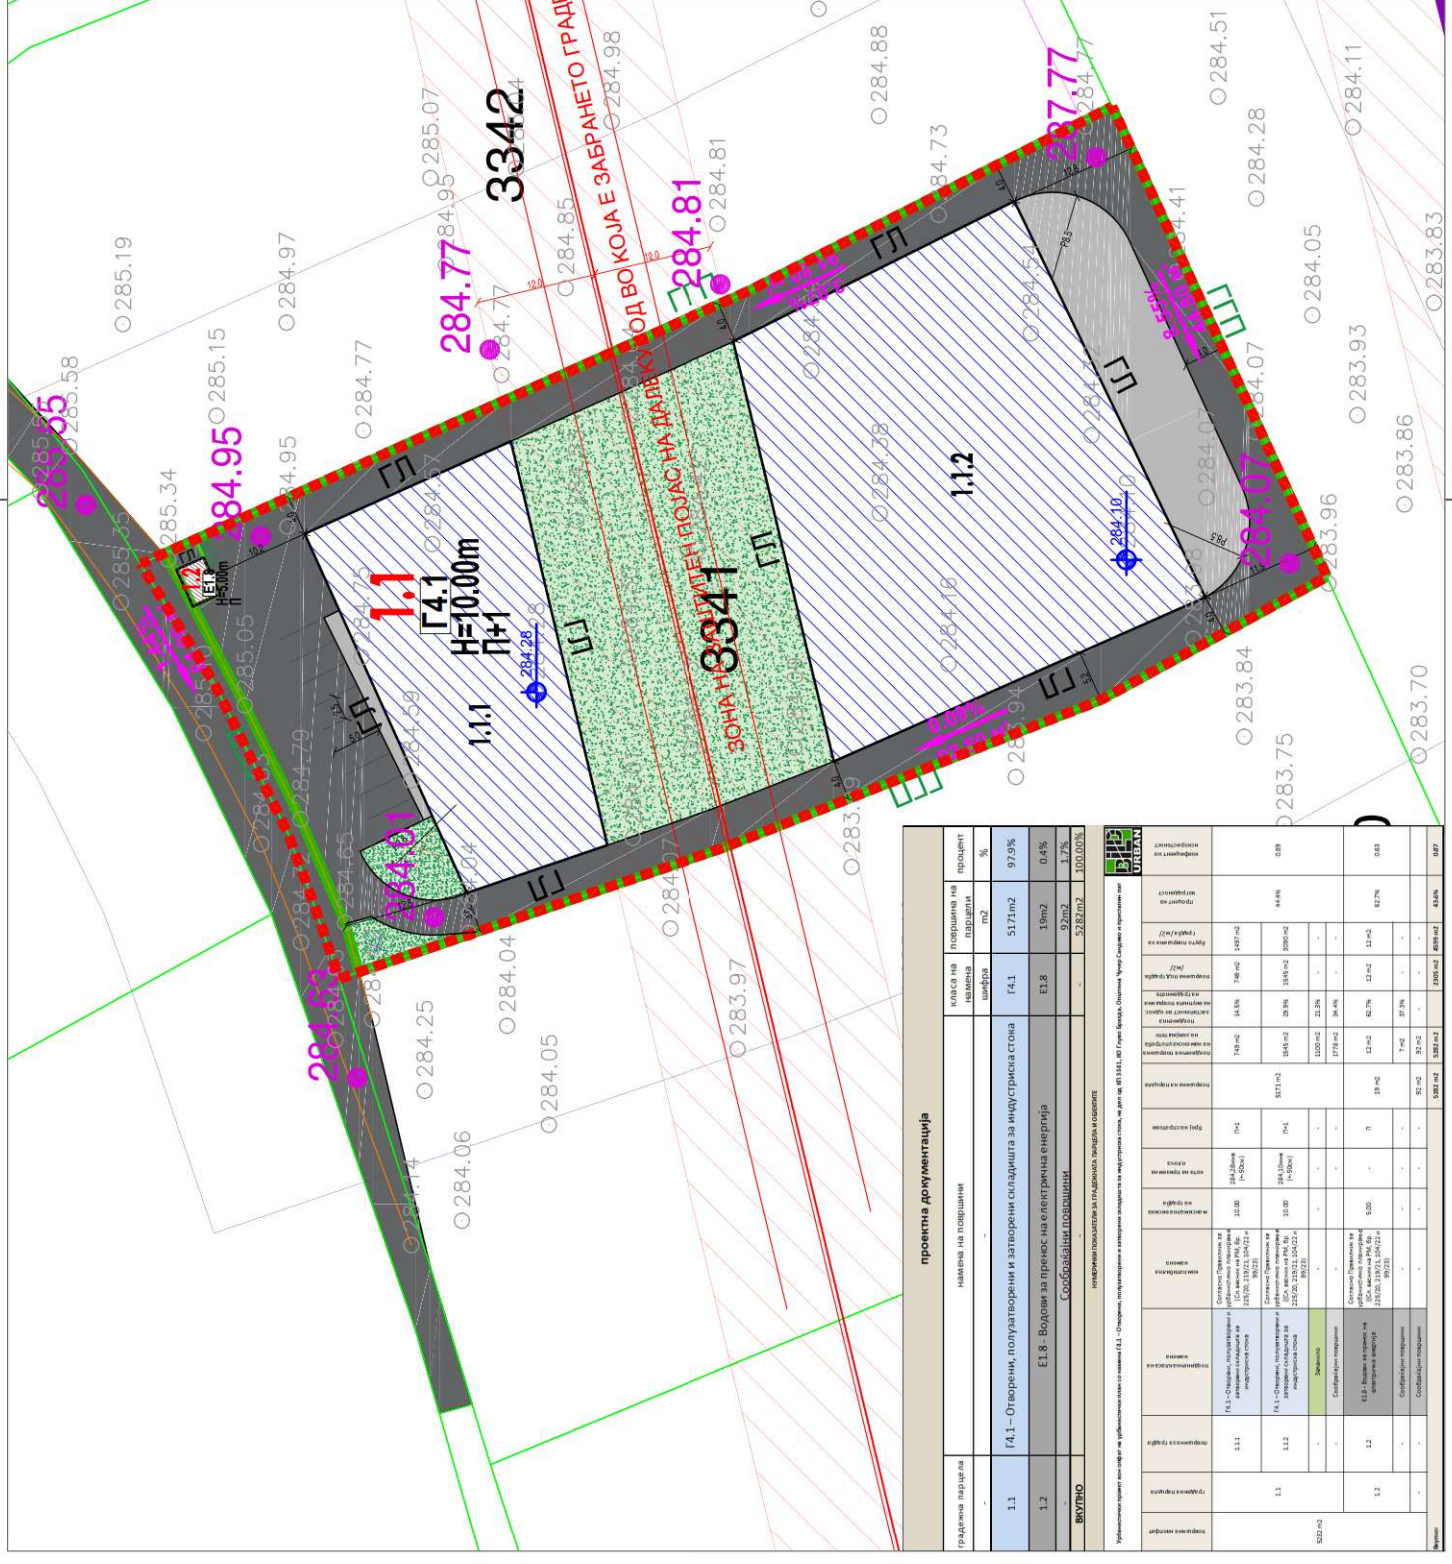

проектна документација			
градска парцела	намена на површина	класа на површина на парцела	процент на површина
1.1	Г4.1 - Отворени, полузатворени и затворени складишта за индустриска стока	Г4.1	5171 m ² 97.9%
1.2	Е1.8 - Водови за пренос на електрична енергија	Е1.8	19m ² 0.4%
			100.00%

