К.О. ГЛУВО БРАЗДА

ТЕРЕНСКА СКИЦА НА ПРЕМЕРУВАЊЕ

Ажурирана геодетска подлога

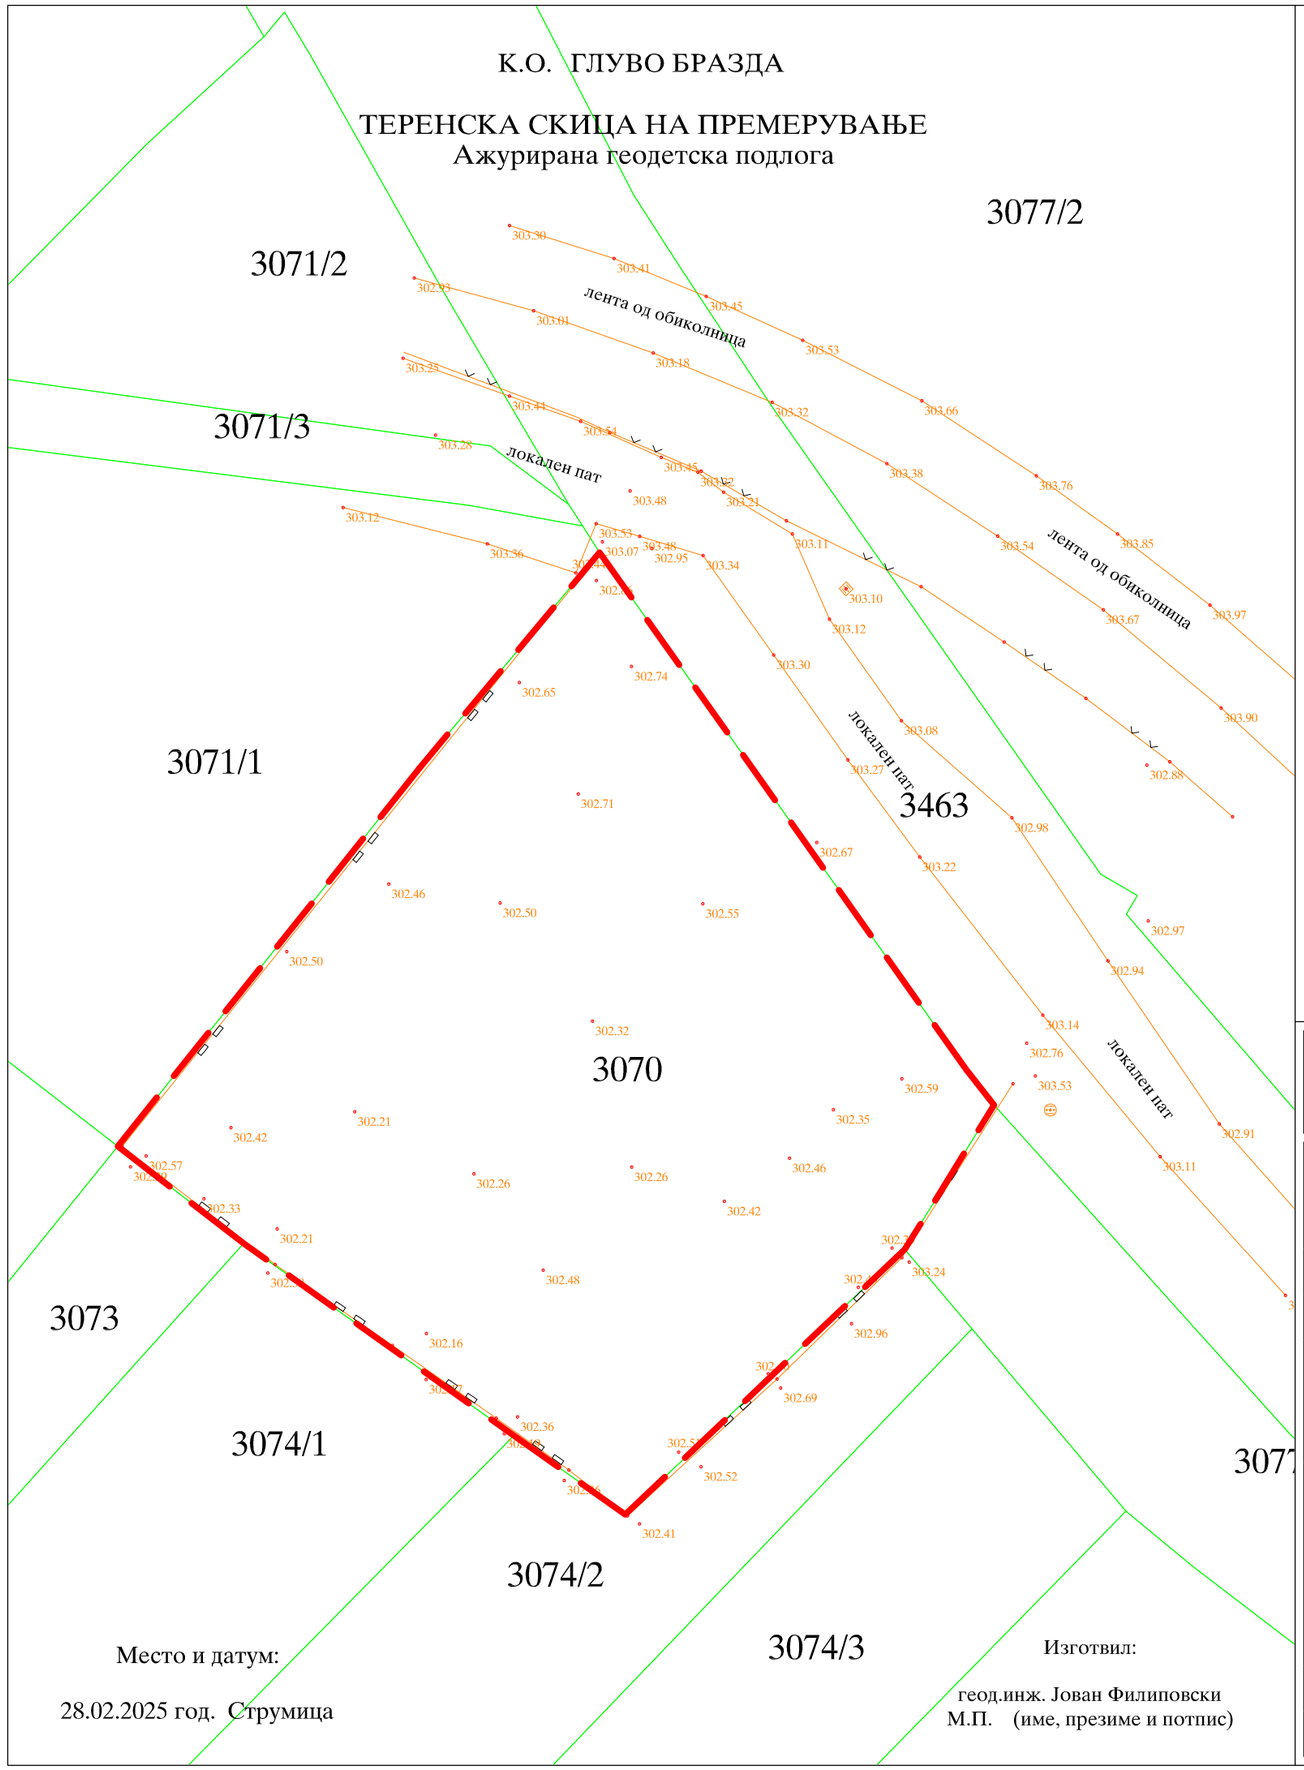

Место и датум:

28.02.2025 год. Струмица

Изготвил:

геод.инж. Јован Филиповски

М.П. (име, презиме и потпис)

ЛЕГЕНДА:

- ГРАНИЦА НА ОПФАТ
- ГРАНИЦА НА КАТАСТАРСКА ПАРЦЕЛА
- ПОМОШНИ ЛИНИИ
- ЖИЧЕНА ОГРАДА
- БЕТОНСКА ОГРАДА
- ШАХТИ
- 3070 - БРОЈ НА КАТАСТАРСКА ПАРЦЕЛА
- 302.55 - БРОЈ НА ТОЧКА СО АПСОЛУТНА НАДМОРСКА ВИСИНА

ВЕКТОР 90
WWW. VEKTOR90.COM.MK

Планер:

ДПГИ "ВЕКТОР 90" Томе ДООЕЛ

Струмица ул."Ленинова" бр. 12 Тел/факс (034) 331 210 mail:info@vektor90.com.mk

НАСЛОВ НА ПЛАНОТ:	**Урбанистички проект вон опфат на урбанистички план за градба со намена Е2.1 - зграда за технички преглед на автомобили со компатибилни дејности на КП бр.3070 КО Глуво Бразда, општина Чучер Сандево**
НАРАЧАТЕЛ:	**Бајрам Љама**
МЕСТО:	**КО Глуво Бразда, општина Чучер Сандево**

ПОДРАЧЈЕ НА ПЛАНСКИ ОПФАТ:	СОДРЖИНА НА ЦРТЕЖ:
КП 3070 КО Глуво Бразда, општина Чучер Сандево	**АЖУРИРАНА ГЕОДЕТСКА ПОДЛОГА СО ГРАНИЦИ НА ПРОЕКТЕН ОПФАТ**

Вектор 90 - Томе дооел
лиценца за изработка на урбанистички планови бр. 0033
ОВЛАСТЕН ПЛАНЕР:
ВАСИЛ ТИМОВ д.и.а.
Овластување бр. 0.0582

СОРАБОТНИК:	Верица Христова м.и.а.	ТЕХ. БРОЈ: **074-1306/2025**	РАЗМЕР: 1:500	Лист бр. 1
МЕСТО И ДАТУМ:	Струмица; Јуни, 2026			