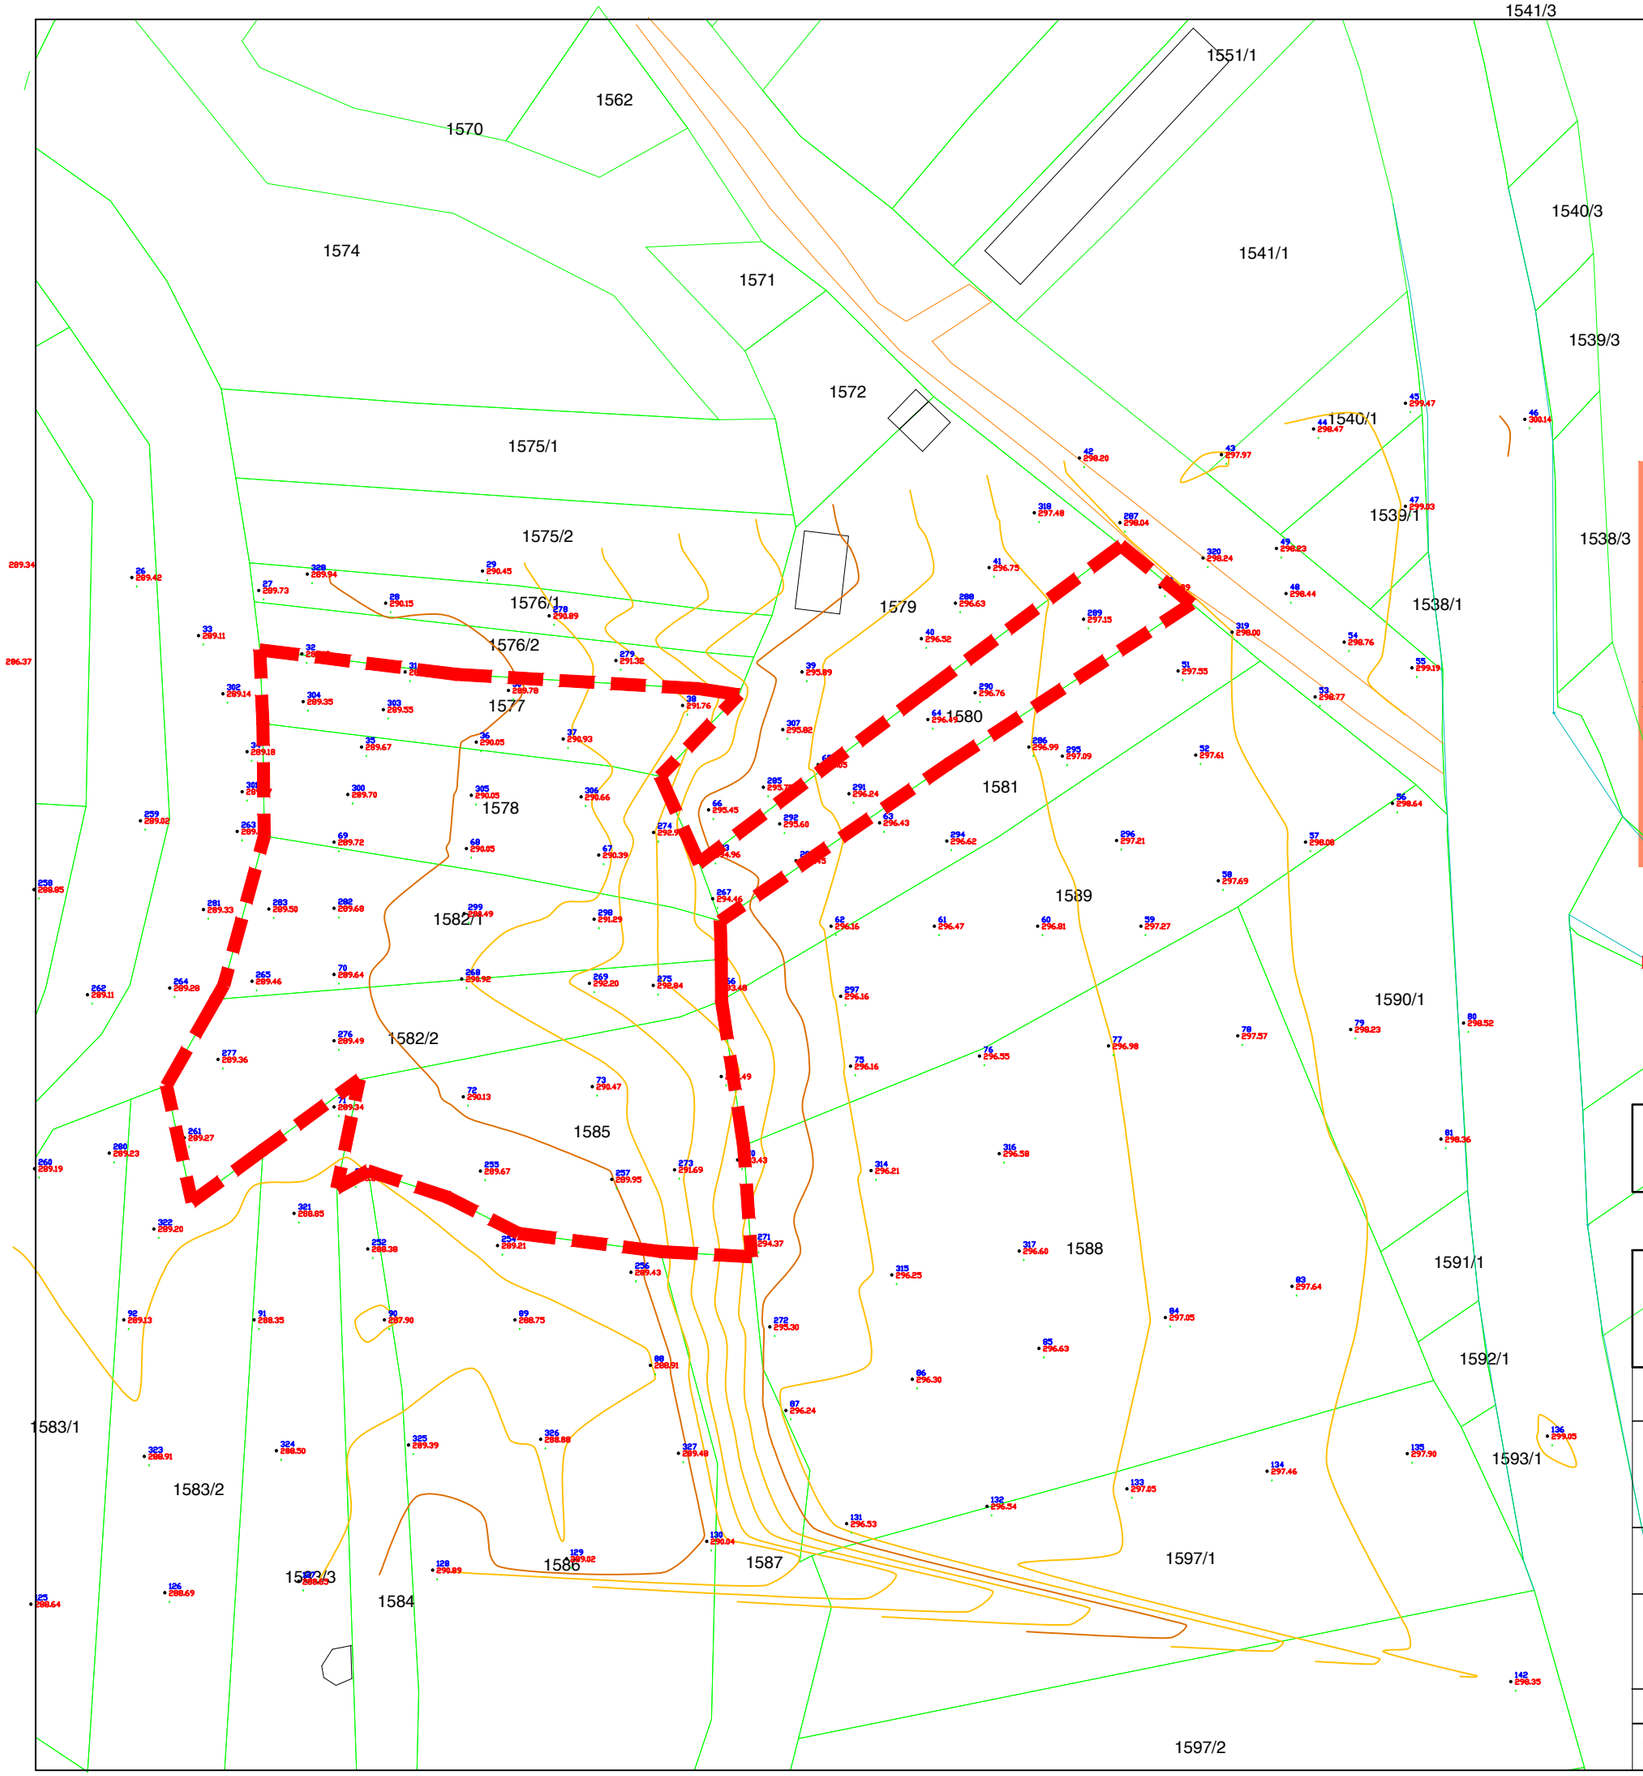


ПРОЕКТНА ПРОГРАМА
Урбанистички проект вон опфат на урбанистички план со намена Г2.1 – Згради од лесна градежна индустрија – фабрички комплекси, индустриски работилници, хала за монтажа, складови, топлани, генераторски станици и слично, погони и бази за производство на асфалт и бетон на КП 1580, КП 1577, КП 1578, КП 1582/1, КП 1582/2 и КП 1585 КО Глуво Бразда, Општина Чучер Сандево.

ЛЕГЕНДА:

ГРАНИЦА НА ПРОЕКТЕН ОПФАТ П=8031,48 м²

АЖУРИРАНА ГЕОДЕТСКА ПОДЛОГА СО НАНЕСЕН ПРОЕКТЕН ОПФАТ

ДРУШТВО ЗА ГРАДЕЖНИШТВО, ПРОЕКТИРАЊЕ, ТРГОВИЈА И УСЛУГИ УРБАНПЛАННЕР ДООЕЛ, ГОСТИВАР

НАРАЧАТЕЛ:	СВЕТО ДИМОВСКИ		
ПЛАН:	ПРОЕКТНА ПРОГРАМА за Урбанистички проект вон опфат на урбанистички план со намена Г2.1 – Згради од лесна градежна индустрија – фабрички комплекси, индустриски работилници, хала за монтажа, складови, топлани, генераторски станици и слично, погони и бази за производство на асфалт и бетон на КП 1580, КП 1577, КП 1578, КП 1582/1, КП 1582/2 и КП 1585 КО Глуво Бразда, Општина Чучер Сандево.	**ФАЗА:** **ПП**	
ПРИЛОГ:	**АЖУРИРАНА ГОДЕТСКА ПОДЛОГА СО НАНЕСЕН ПРОЕКТЕН ОПФАТ**	**ТЕХ. БРОЈ:** **03-ПП/2026**	**РАЗМЕР:** **1:1000**
ПЛАНЕРИ:	ПЕТРИТ ДАЛИПИ д.и.а. Овластување бр. 0.0629	**ПЛАНЕРСКА КУЌА:**	
СОРАБОТНИК:		**ЛИЦЕНЦА БРОЈ: 0116**	
УПРАВИТЕЛ: д.и.а ПЕТРИТ ДАЛИПИ		**ДАТА:** **ЈАНУАРИ 2026**	**ЛИСТ БР.** **1**